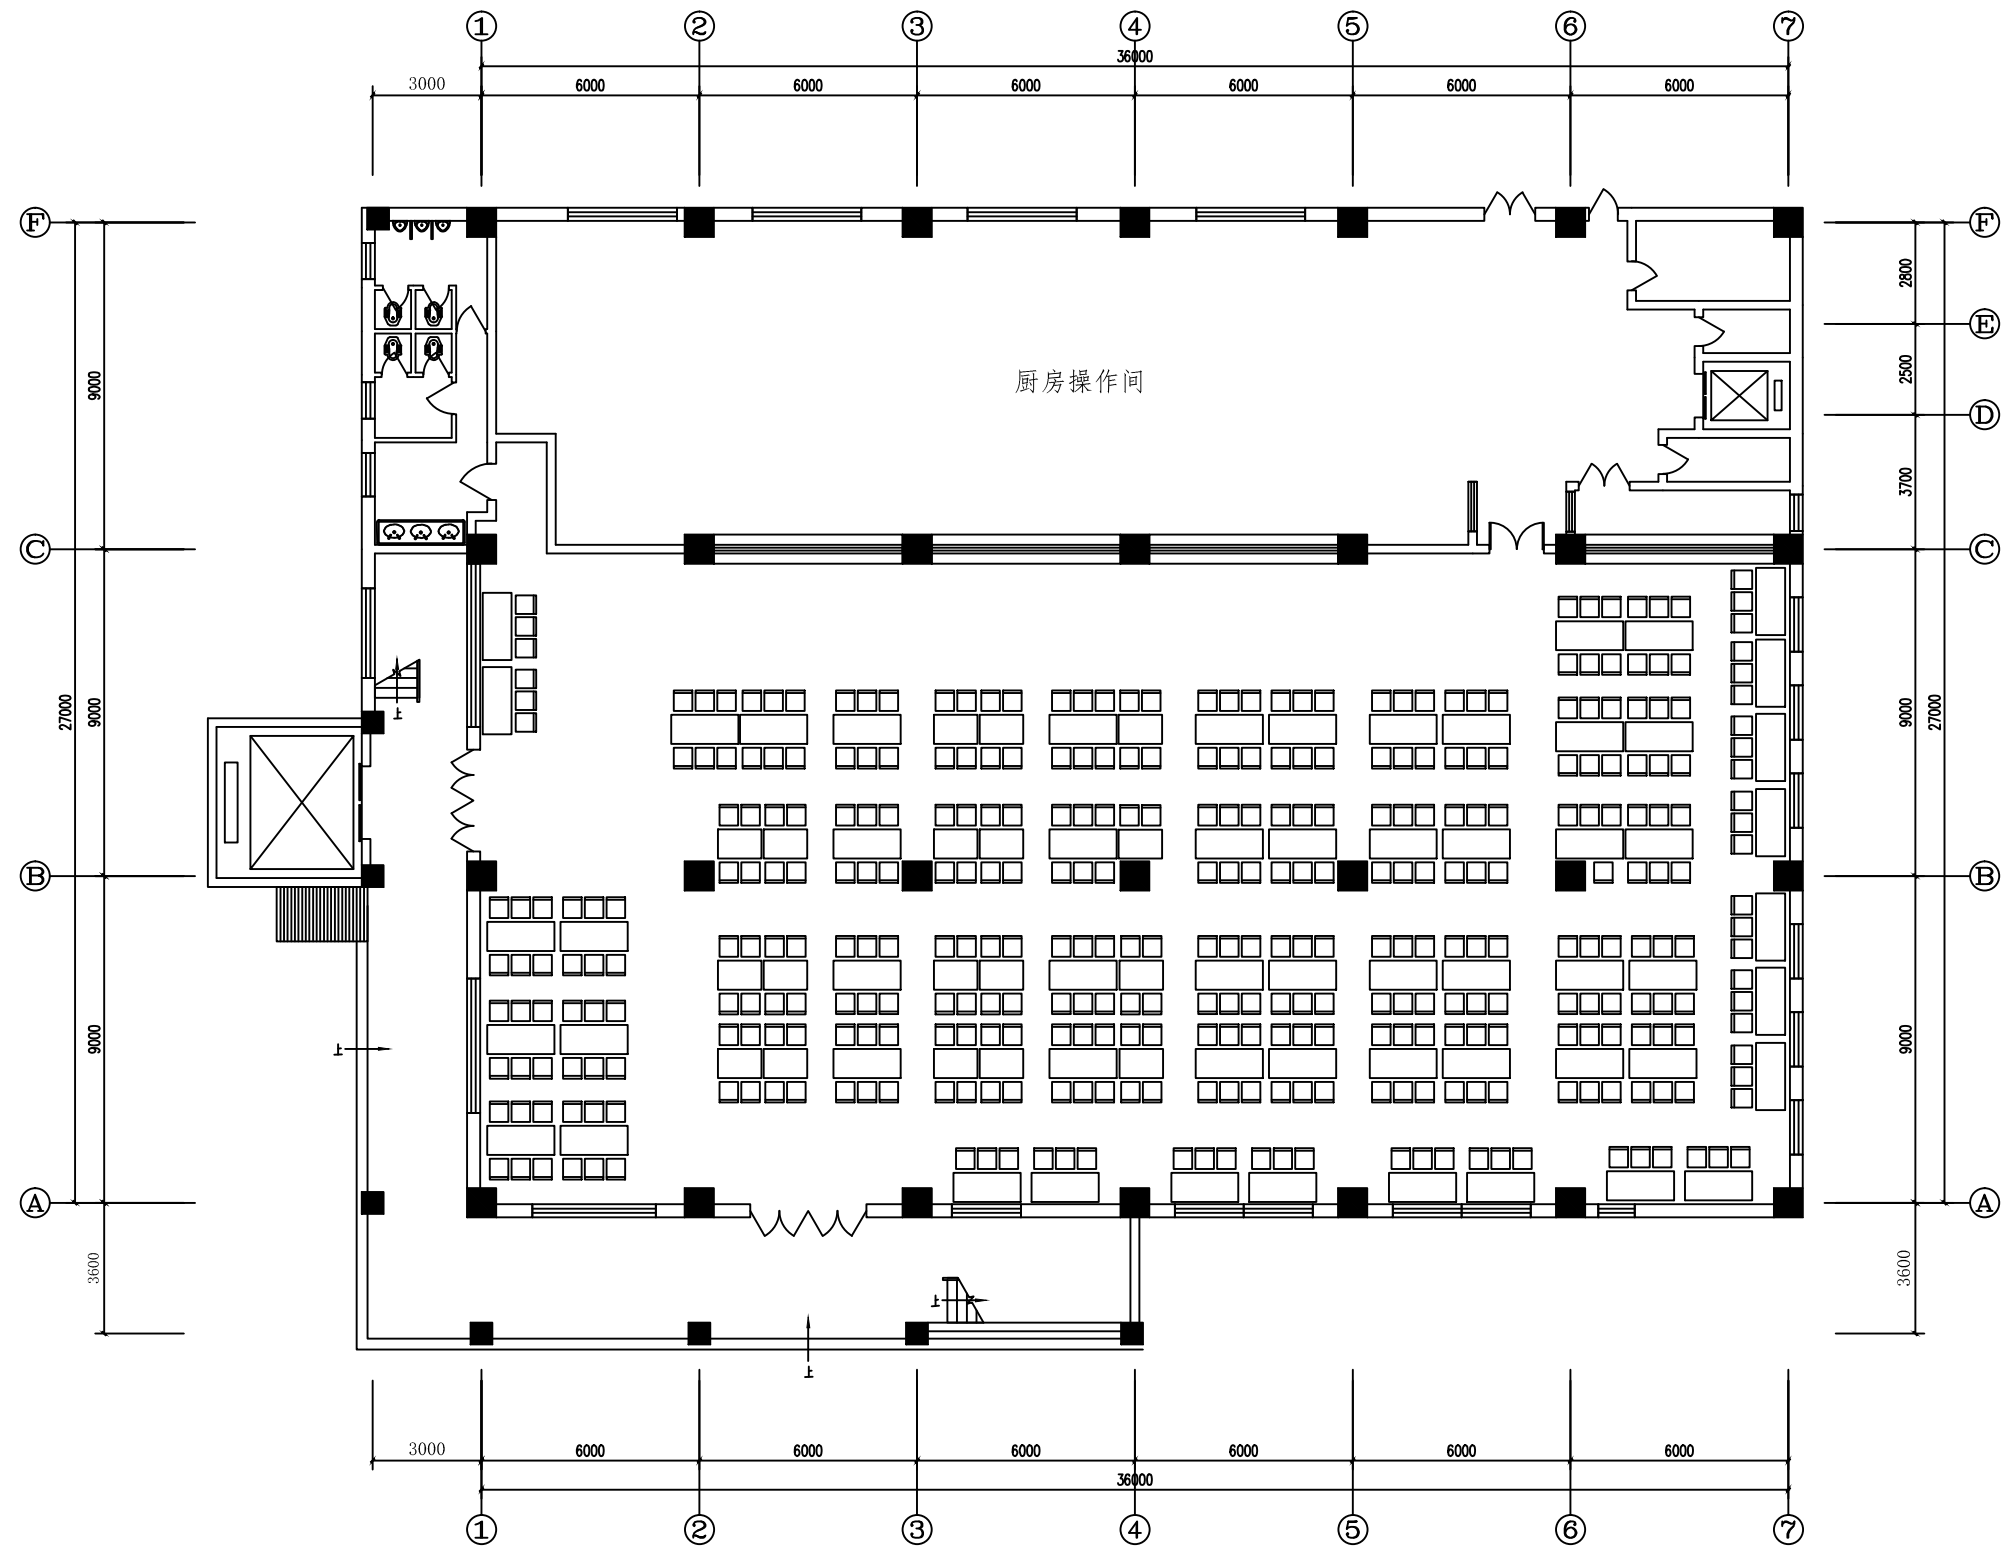


[illegible]

平面布置图 1:100

版权所有，不得复制、套用或公开。
ALL RIGHTS RESERVED

总图示意
KEY PLAN

版本 INDEX	日期 DATE	修改内容 REVISION
-------------	------------	------------------

委托方
CLIENT

建设单位
INVESTOR

广州名阳建筑设计有限公司
GUANGZHOU MINGYANG ARCHITECTURAL DESIGN CO., LTD

建筑甲级	A144003227
CLASS A OF ARCHITECTURE	
规划乙级	102020
CLASS B OF PLANNING	

审 定 APPROVED		
审 核 REVIEWED		
校 核 CHECKED		
项目负责 PROJECT MANAGER		
专业负责 CHIEF, ENG.		
设 计 DESIGNED		

项目名称

工程名称 PROJECT	风华高科101饭堂
-----------------	-----------

图纸名称	平面布置图
TITLE	

设计号 PROJECT NO		文件号 FILE NO	
比例 SCALE	1:100	图别 SUBJECT	施工
日期 DATE		图号 DRAWING NO	P-04